


Moduł MLEDs-1 + Końcówki oświetleniowe

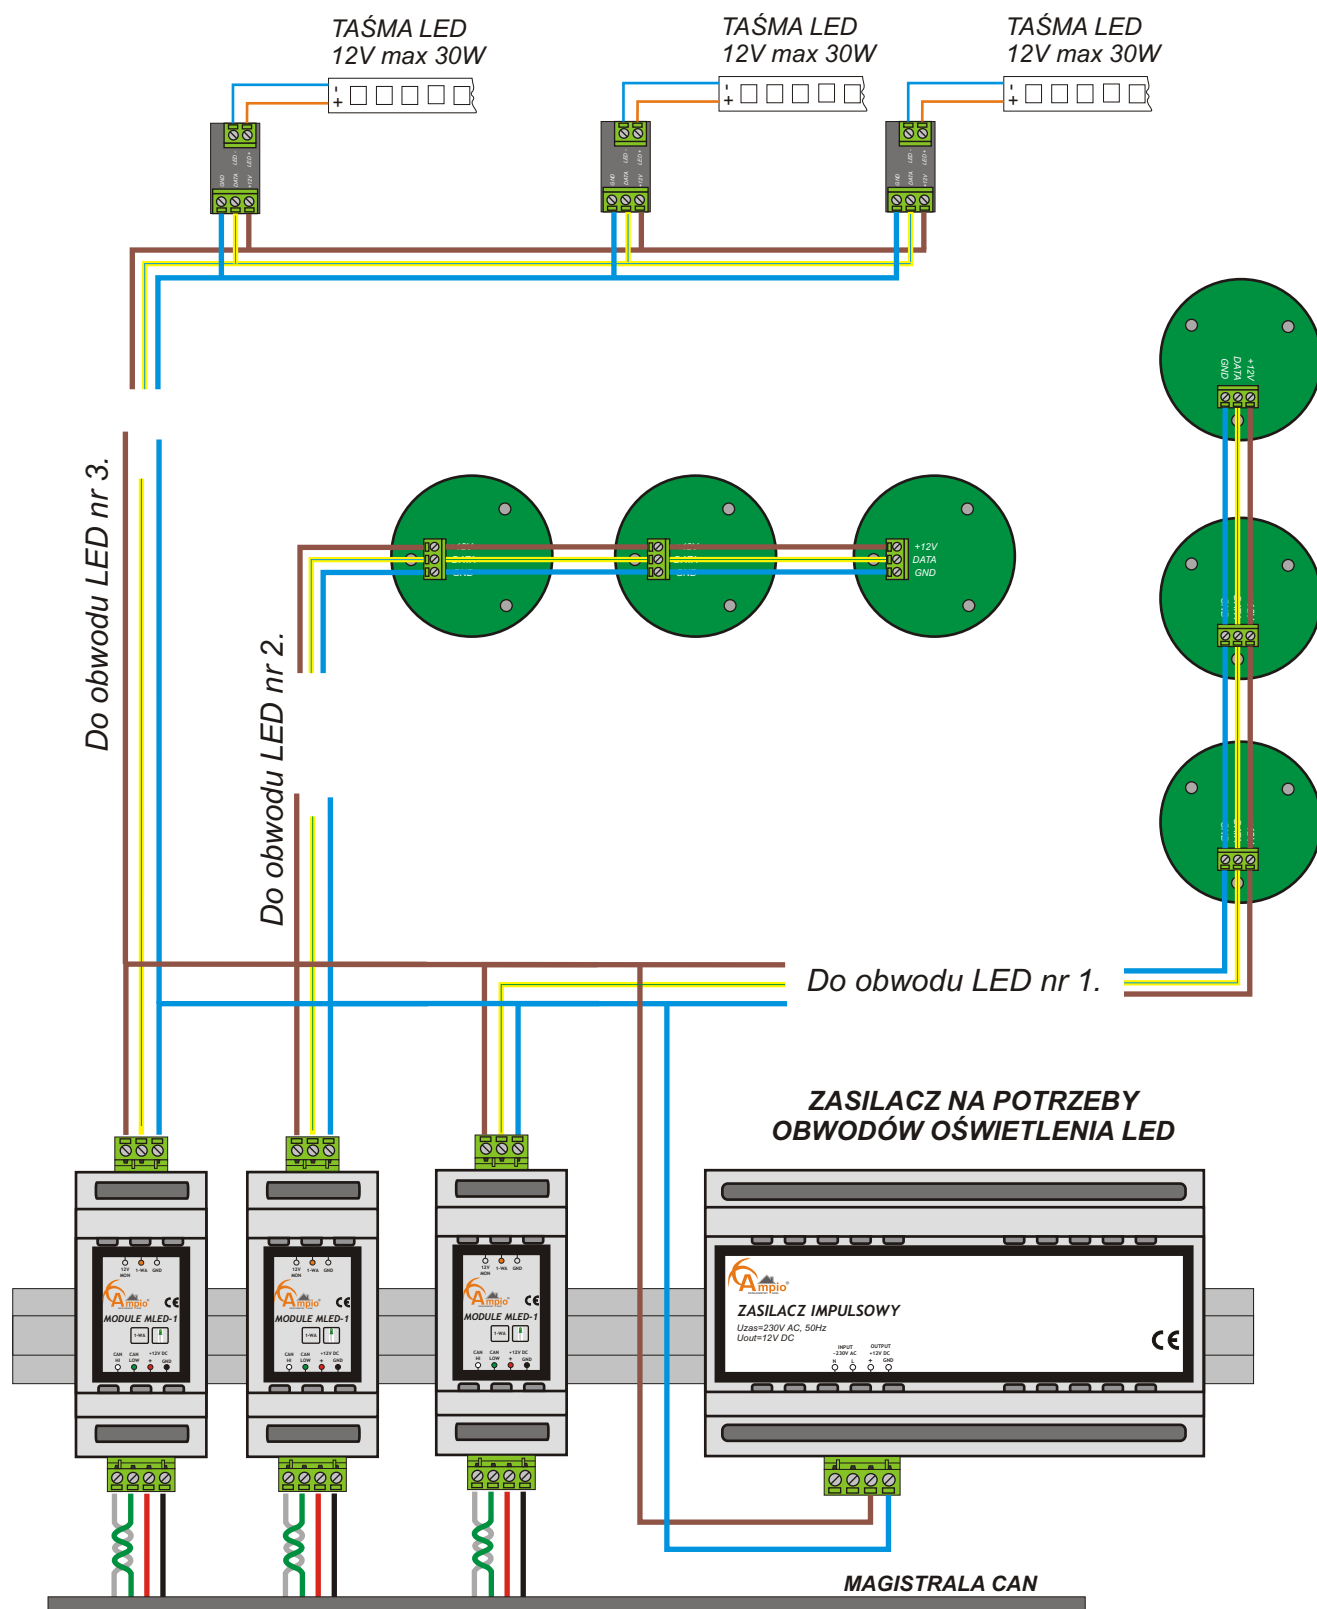

UWAGA

- W ciągu jednego obwodu, może być najwyżej 16 końcówek.
- Przekrój przewodów linii 3 przewodowej, dobrany na podstawie standardów doboru przewodu, w instalacji elektrycznej, ze względu na pobór mocy przez poszczególne końcówki.
- Połączenia przewodów zgodnie z opisami na modułach (+12V, DATA, GND).
- Zalecane okablowanie do końcówek: Przewód instalacji elektrycznej, trzy żyłowy.
Kolory podłączeń- brązowy: +12V; żółto-zielony: DATA; niebieski: GND .